


Plan lokalu użytkowego i otoczenia budynku, gdzie za czystość odpowiada Najemca  
 Szczecin, Przestrzenna 19

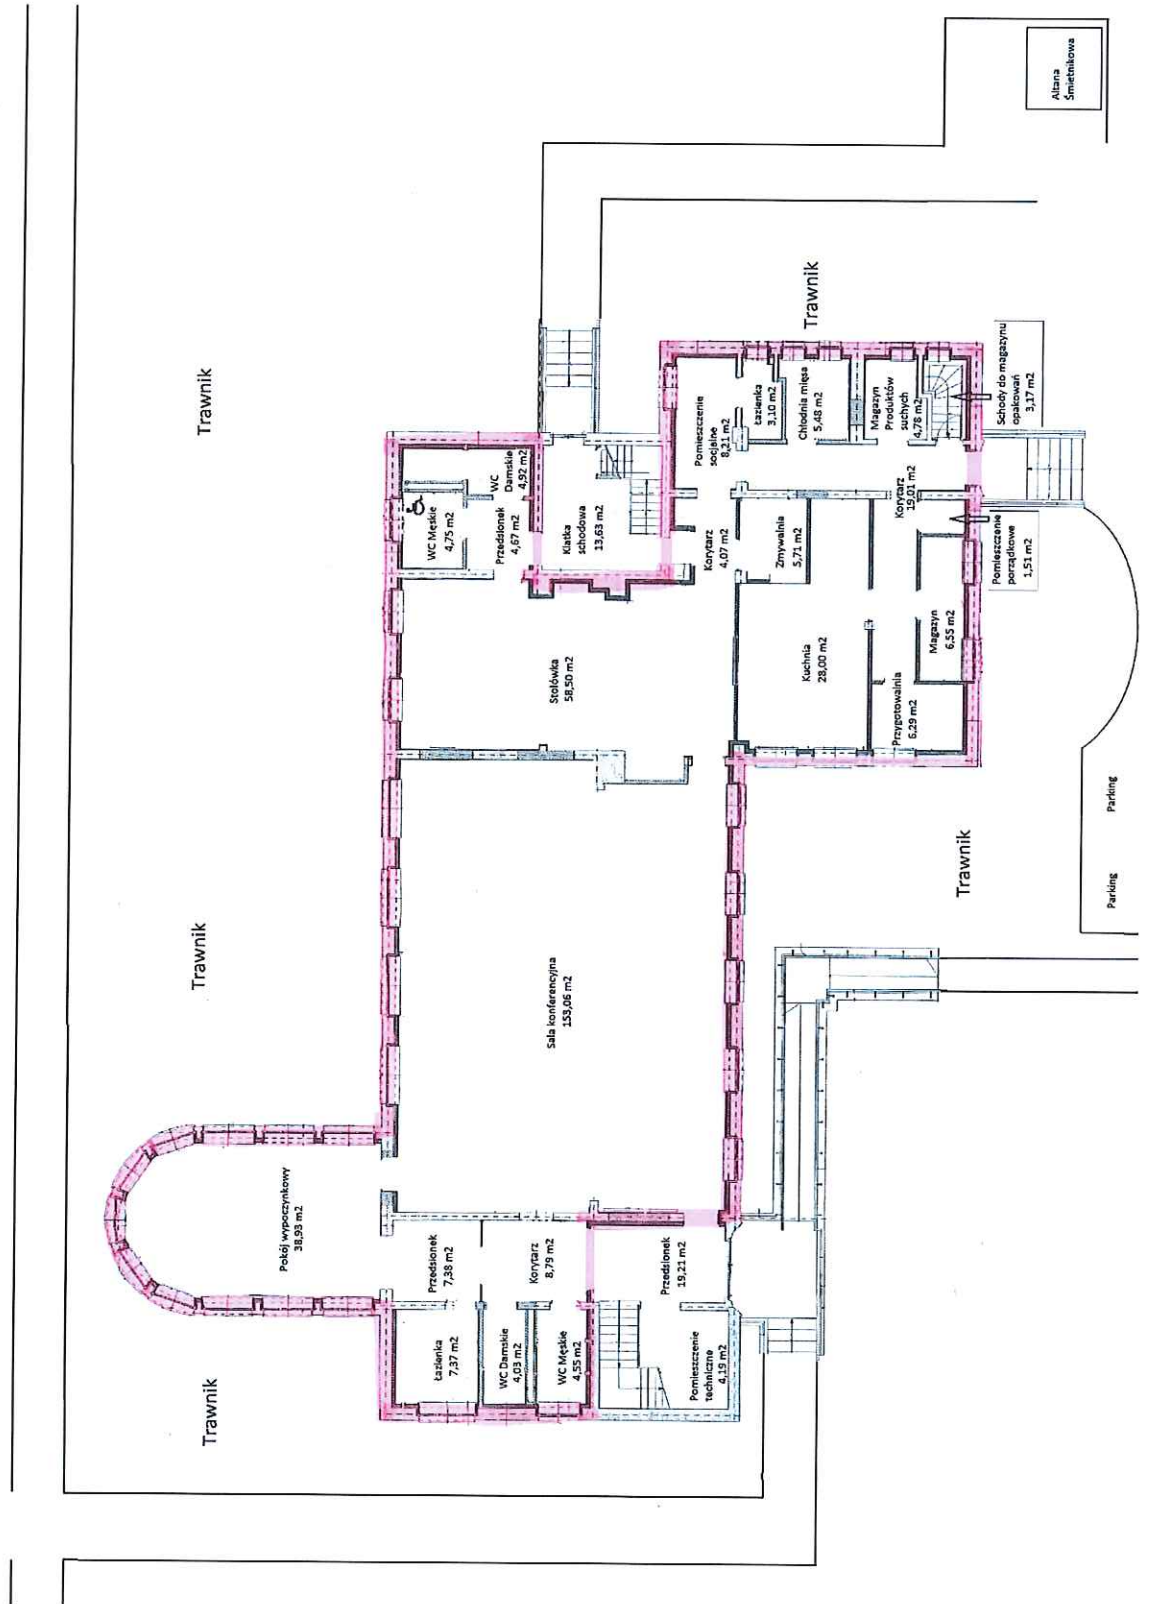

*K. Sejm*